

ตารางแสดงวงเงินงบประมาณที่ได้รับจัดสรรและราคากลางในงานจ้างก่อสร้าง

๑. ชื่อโครงการ ...โครงการขุดลอกคลองหนามกาย บ้านคลองน้ำขาว หมู่ ๕ ตำบลตะขบ อำเภอปรางค์
จังหวัดนครราชสีมา
/หน่วยงานเจ้าของโครงการ ...องค์การบริหารส่วนตำบลตะขบ

๒. วงเงินงบประมาณที่ได้รับจัดสรร เป็นเงินทั้งสิ้น ๔๘๒,๐๐๐ บาท (สี่แสนแปดหมื่นสองพันบาทถ้วน)

๓. ลักษณะงานโดยสังเขป ...ขุดลอกคลองหนามกาย บ้านคลองน้ำขาว หมู่ ๕ ตำบลตะขบ อำเภอปรางค์
จังหวัดนครราชสีมา ขนาดกว้างเฉลี่ย ๘ เมตร ยาว ๑,๐๐๐ เมตร ลึกเฉลี่ย ๓ เมตร หรือมี
ปริมาณดินขุดไม่น้อยกว่า ๑๓,๗๗๕ ลูกบาศก์เมตร

๔. ราคากลางคำนวณ ณ วันที่ ๑๗ ธันวาคม ๒๕๖๑ เป็นเงิน ๕๐๐,๐๐๐ บาท

๕. บัญชีประมาณการราคากลาง

๕.๑ ราคาน้ำมันโซล่าที่ อ.เมืองนครราชสีมา ลิตรละ ๒๖.๐๐-๒๖.๙๙ บาท/ลิตร

๕.๒ ราคาค่าขนส่ง และค่าแรง อ้างอิงจากตารางค่าขนส่งวัสดุก่อสร้าง รถบรรทุก

๕.๓ แบบสรุปราคากลางงานก่อสร้าง ปร.๔, ปร.๕ และ ปร.๖

๖. รายชื่อคณะกรรมการกำหนดราคากลาง

๖.๑ นายกฤตภาส คำเกษม

๖.๒ นางจิราพร แสงคุณ

๖.๓ นายอภิรักษ์ อังอภิสิทธิ์

สรุปผลการประมาณราคากลางค่าก่อสร้าง

แบบ ปร.6

ส่วนราชการ องค์การบริหารส่วนตำบลตะขบ อำเภอปรางค์ชัย จังหวัดนครราชสีมา

ประเภท ประเภทงานชลประทาน

โครงการ ขุดลอกคลองหนามกาย บ้านคลองน้ำขาว หมู่ 5 ขนาดกว้างเดิมเฉลี่ย 5 เมตร ยาว 1,000 เมตร ลึกเฉลี่ย 0.50 เมตร
ขุดลอกคลองแล้วเสร็จ ขนาดกว้างเฉลี่ย 8 เมตร ยาว 1,000 เมตร ลึกเฉลี่ย 3 เมตร หรือมีปริมาณดินขุดไม่น้อยกว่า 13,775 ลบ.ม.

สถานที่ตั้งโครงการ บ้านคลองน้ำขาว หมู่ 5 ตำบลตะขบ อำเภอปรางค์ชัย จังหวัดนครราชสีมา

หน่วยงานออกแบบแปลนและรายการ กองช่างองค์การบริหารส่วนตำบลตะขบ

ประมาณราคาตามแบบ ปร.4 จำนวน 1 แผ่น

กำหนดราคากลางเมื่อวันที่ 17-ธ.ค.-61

ลำดับที่	รายการ	ค่าวัสดุและค่าแรงงาน รวมเป็นเงิน (บาท)	Factor F	ค่าก่อสร้างทั้งหมด รวมเป็นเงิน (บาท)	หมายเหตุ
1	ประเภทงานชลประทาน	373,991.25	1.3375	500,213.30	
	งานป้าย	0.00	0.0000	0.00	
	เงื่อนไข				
	เงินล่วงหน้าจ่าย.....0.....%				
	เงินประกันผลงานหัก.....7.....%				
	ดอกเบี้ยเงินกู้.....6.....%				
			-		
สรุป	รวมค่าก่อสร้างเป็นเงินทั้งสิ้น			500,213.30	ระยะเวลาค่า
	คิดเป็นเงินงบประมาณ			482,000.00	เนิการ 45 วัน
(ตัวอักษร)	(ใส่แผนแปลนสองพันบาทถ้วน)				

คณะกรรมการกำหนดราคากลางได้ตรวจสอบแล้วเห็นชอบกับ
ราคาต่อหน่วยและราคารวม และให้ยึดถือประมาณราคานี้
เป็นราคากลาง จึงได้ลงลายมือชื่อไว้เป็นหลักฐาน

(ลงชื่อ).....ประธานกรรมการ

(นายฤทธิศาสตร์ คำเกษม)

ผอ.กองช่าง ทด.บ่อปลาทอง

(ลงชื่อ).....กรรมการ

(นางจิราพร แสงอรุณ)

นักพัฒนาชุมชนปฏิบัติการ

(ลงชื่อ).....กรรมการ

(นายอภิรักษ์ อังอภิสิทธิ์)

เจ้าพนักงานธุรการปฏิบัติงาน

(ลงชื่อ).....ประมาณการ

(นายกฤตภาส คำเกษม)

ผอ.กองช่าง ทด.บ่อปลาทอง

(ลงชื่อ).....ตรวจ/เห็นชอบ

(นางกานดา เทียงอินทร์)

ผอ.กองคลังรักษาการแทน ผอ.กองช่าง

(ลงชื่อ).....ตรวจ/เห็นชอบ

(นายไพฑูรย์ ปันยาง)

ปลัดองค์การบริหารส่วนตำบลตะขบ

(ลงชื่อ).....ตรวจ/อนุมัติ

(นายสุรชาติ ปีกคำโรง)

นายกองค์การบริหารส่วนตำบลตะขบ

สรุปผลการประมาณราคาก่อสร้าง

- ส่วนราชการ องค์การบริหารส่วนตำบลตะขบ
- ประเภท งานชลประทาน
- เจ้าของ องค์การบริหารส่วนตำบลตะขบ
- สถานที่ตั้งโครงการ บ้านคลองน้ำขาว หมู่ 5 ตำบลตะขบ อำเภอปรางค์ชัย จังหวัดนครราชสีมา
- แบบเลขที่
- ประมาณราคาตามแบบ ปร. 4
- ประมาณราคาเมื่อวันที่ 17 ธันวาคม 2561

ลำดับที่	รายการ	ค่าวัสดุและค่าแรง	FACTOR F.	ราคาก่อสร้าง	หมายเหตุ
		จำนวนเงิน / บาท		จำนวนเงิน / บาท	
1	ประเภทอาคาร	0		0.00	
2	งานทาง	0.00		0.00	
3	ประเภทงานชลประทาน	373,991.25	1.3375	500,213.30	
4	งานป้าย	0.00	-	0.00	
	เงินล่วงหน้าจ่าย 0 %				
	เงินประกันงานหัก 0 %				
	ดอกเบี้ยเงินกู้ 6 %				
	ค่าภาษีมูลค่าเพิ่ม (VAT) 7 %				
สรุป	รวมราคาก่อสร้างเป็นเงินทั้งสิ้น			500,213.30	ระยะเวลาค่า
	ขอใช้เงินประมาณเพียง			482,000.00	เนิ่นการ 45 วัน
	ตัวอักษร	สี่แสนแปดหมื่นสองพันบาทถ้วน			

ประมาณการโดย ผอ.กองช่าง ทต.บ่อปลาทอง
(นายภฤตภาส คำเกษม)

ตรวจ ผอ. กองคลัง รักษาราชการ
(นางกานดา เพ็ญอินทร์) แทน ผอ. กองช่าง

เห็นชอบ ปลัด อบต. ตะขบ
(นายไพฑูรย์ ปันยาง)

อนุมัติ นายก อบต. ตะขบ
(นายสุรชาติ ปักสำโรง)

โครงการขุดลอก

ขุดลอกคลองพนาภาย บ้านคลองน้ำขาว หมู่ 5 ขนาดกว้างเฉลี่ย 8 เมตร ยาว 1,000 เมตร ลึกเฉลี่ย 3 เมตร
 หรือมีปริมาณดินขุดไม่น้อยกว่า 13,775 ลบ.ม. โดยก่อนขุดรุดคลองเดิมกว้างเฉลี่ย 5 เมตร ยาว 1000 เมตร ลึกเฉลี่ย 0.50 เมตร

ถนนที่ตั้งโครงการ บ้านคลองน้ำขาว หมู่ 5 ตำบลตะขบ อำเภอปรางค์กู่ จังหวัดนครราชสีมา

ผู้ประมาณราคา นายกฤตภาส คำเกษม

ประมาณราคาเมื่อ 17 ธันวาคม 2561

ลำดับ ที่	รายการ	จำนวน	หน่วย	ราคาวัสดุ-ค่าขนส่ง - ค่าแรง - ต่อหน่วย			จำนวนเงิน (บาท)	หมายเหตุ
				วัสดุ	ค่าขนส่ง	ค่าแรง		
1	งานดิน							
	1.1 งานขุดลอกด้วยรถขุด	13,775.00	ลบ.ม.	-	-	27.15	373,991.25	
2	2.1 ค่าสูบน้ำ	-	ลบ.ม.	-	-	-	-	
3	งานวางท่อ							
	3.1 ท่อระบายน้ำขนาด Ø 1.00 เมตร	-	ท่อน	-	-	-	-	
	3.2 กำแพงปากท่อ	-	จุด	-	-	-	-	
	คิดเป็นงบประมาณทั้งสิ้น						373,991.25 บาท	
4	งานป้าย							
	4.1 ป้ายโครงการ	-	ชุด	-	-	-	-	
	4.2 ป้ายแนะนำโครงการ	-	ชุด	-	-	-	-	
	คิดเป็นงบประมาณทั้งสิ้น						- บาท	

ราคาน้ำมันที่ 26.00 - 26.99 บาท

ผู้ประมาณราคา..... ผอ.กองช่าง ทต.บ่อปลาทอง

(นายกฤตภาส คำเกษม)

โครงการชุดลอกคลองหนามกาย

บ้านคลองน้ำขาว ตำบลตะขบ
อำเภอปรางค์ จังหวัดนครราชสีมา



องค์การบริหารส่วนตำบลตะขบ



โครงการขุดลอกคลอง
พูนามาย

สถานที่ก่อสร้าง

บ้านคลองน้ำขาว หมู่ 5
จังหวัดนครราชสีมา

เขียนแบบ

นายกฤตาส คำเกษม
ผอ.กองช่าง ทต.บ่อปลาทอง

ตรวจสอบ / เห็นชอบ

นายเสนา เก่งอินทร์
ผอ.กองช่าง ทต.บ่อปลาทอง

ตรวจสอบ / เห็นชอบ


นายสุวิทย์ ธีรธรรม
ผอ.กองช่าง

นาย / อนุมัติ




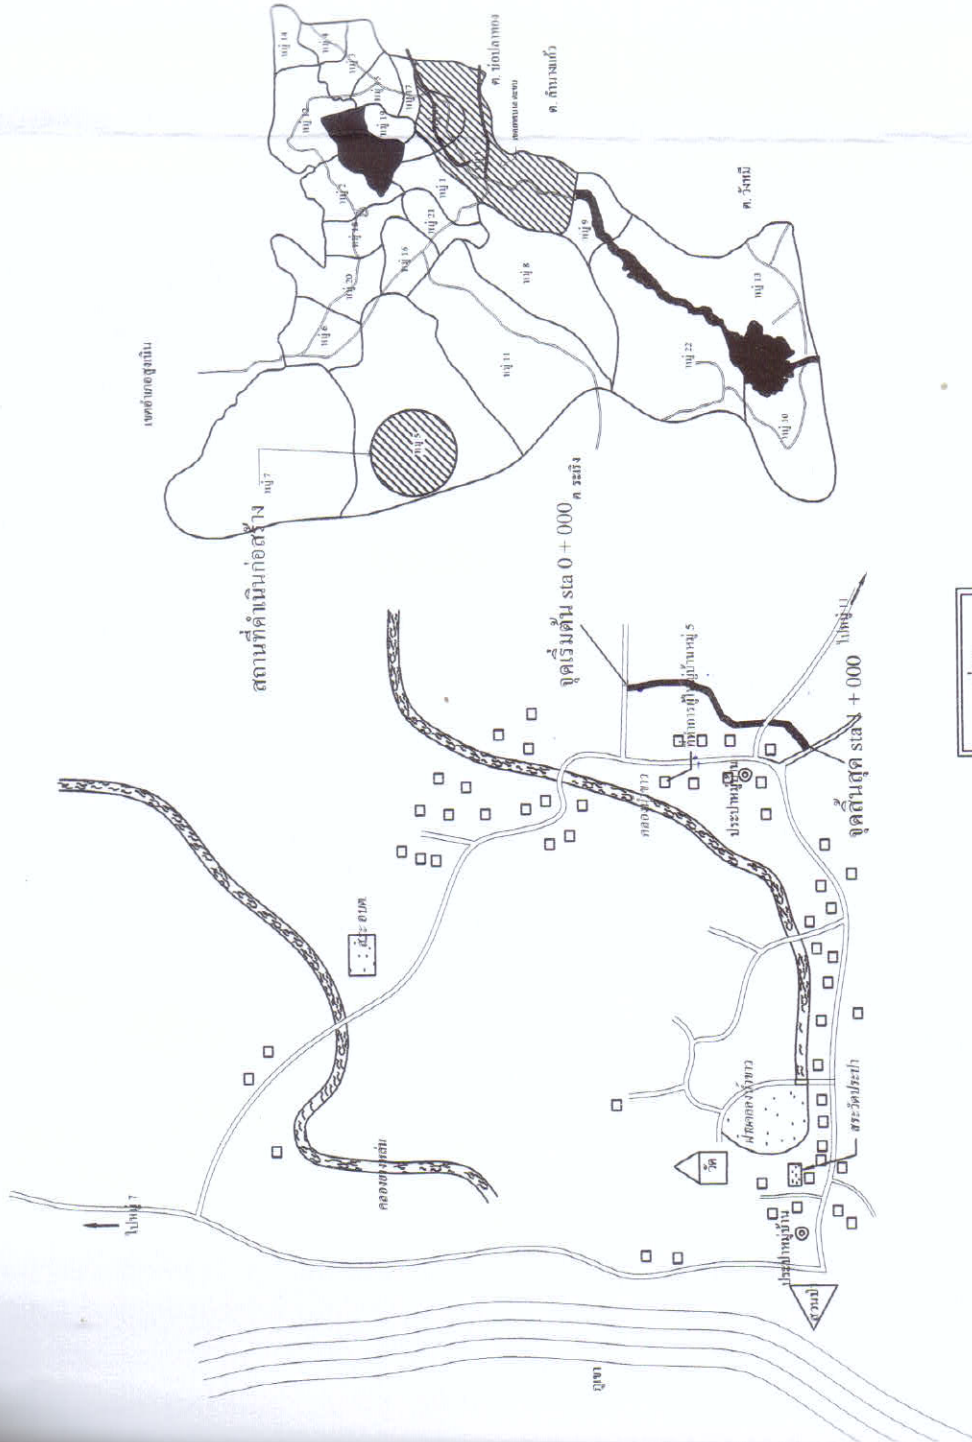

แผนที่สังเขป



โครงการขุดลอกคลอง

สถานที่ก่อสร้าง





ผอ.กองช่าง

ตรวจสอบ / วิศวกร


นายไพฑูรย์ ปิ่นทอง
ปลัด อบต.

ตรวจ / อนุมัติ

นายสุวิทย์ ชี้อย่าง
นายก อบต. ตะขบ


แบบเลขที่

แผ่นที่

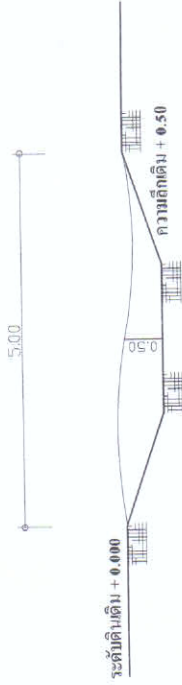

รูปตัด

ไม่แสดงขนาดราส่วน 1:100

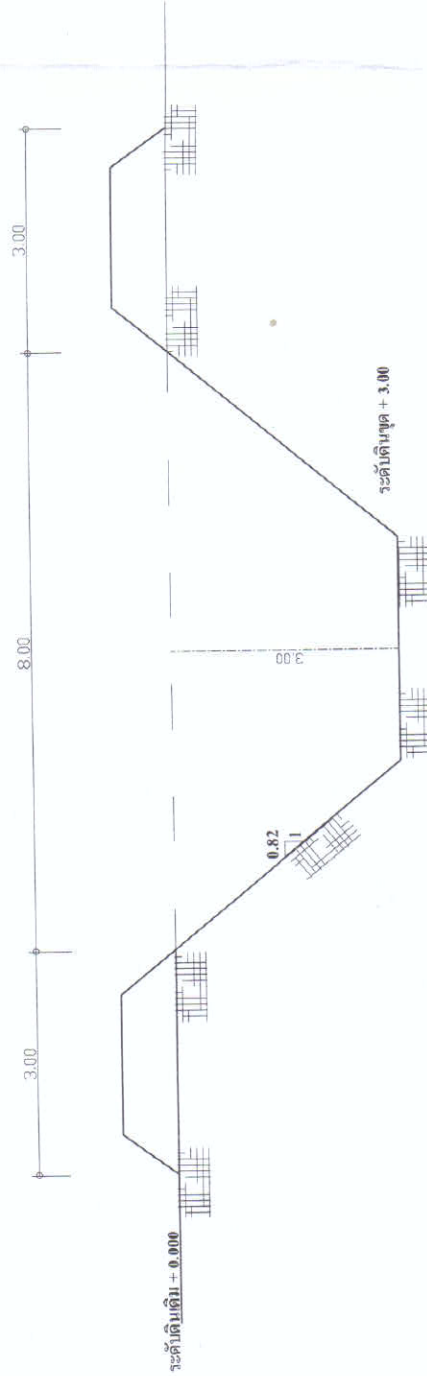

รูปตัด

ไม่แสดงขนาดราส่วน 1:100



โครงการปลูกดอกกลอง
หนานกาย

สถานที่ก่อสร้าง

บ้านคลองน้ำขาว หมู่ 5
ตำบลตะขบ อำเภอบึงระจักษ์
จังหวัดนครราชสีมา

เขียนแบบ

นายคุณาส กัทธม
ผอ.กองช่าง ทต.บึงไผ่ทอง

ตรวจสอบ / เห็นชอบ

นางณัดดา เท่งอิมทร์
ผอ.กองช่าง รักษาราชการแทน
ผอ.กองช่าง

ตรวจสอบ / เห็นชอบ

นายไพฑูรย์ ปิ่นตาง
ปลัด อบต.

ตรวจ / อนุมัติ

นายไพฑูรย์ ปิ่นตาง
นายก อบต. ตะขบ



แผนผังแสดง รายละเอียดงานก่อสร้าง

โครงการก่อสร้างของ องค์การบริหารส่วนตำบลตะขบ

โทร. 08-6469-8215

ชื่อ โครงการ

ปริมาณงานก่อสร้าง

ชื่อ ที่อยู่ โทรศัพท์ ผู้รับจ้าง (ชื่อบุคคลและนิติบุคคล)



วงเงินหรืองบประมาณที่ได้รับ ไร่หรือ ไร่

ราคาต่อไร่

วงเงินก่อสร้างตามที่ได้อนุมัติในสัญญาจ้าง

ชื่อกรรมการตรวจการจ้าง และผู้ควบคุมงาน พร้อมหมายเลขโทรศัพท์

หมายเหตุ วัสดุที่ใช้ทำป้าให้ใช้ไม้ัดขนาดกว้าง 1.20 เมตร ยาว 2.40 เมตร

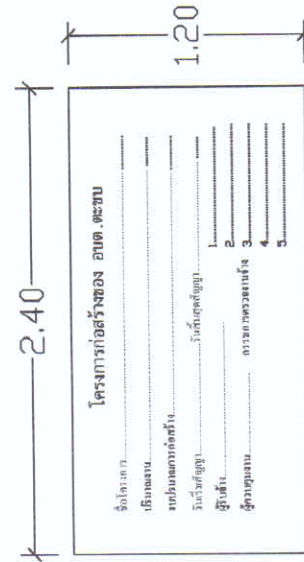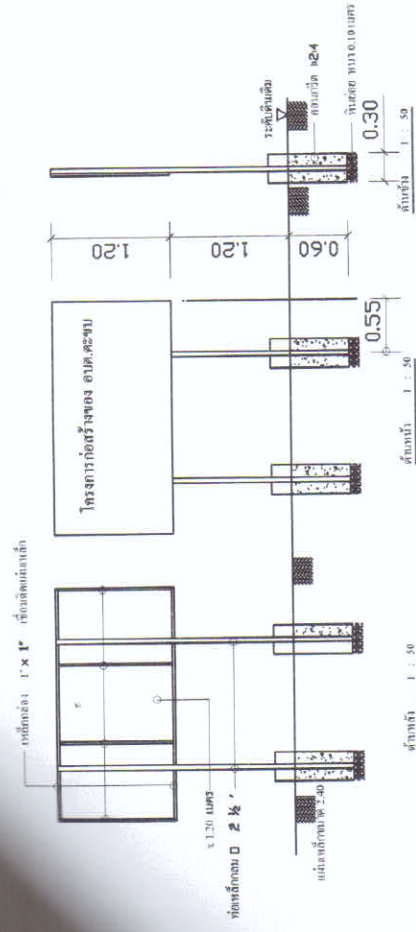

โครงการก่อสร้างของ อบต.ตะขบ

ชื่อโครงการ	
ปริมาณงาน	
งบประมาณก่อสร้าง	
วันที่สัญญา	
ผู้รับจ้าง	
ผู้ควบคุมงาน	
ตรวจสอบ / ตรวจรับ	
.....	
.....	
.....	
.....	



